



# RÉVISION DU PLAN LOCAL D'URBANISME

06U15



Rendu exécutoire  
le



## EMPLACEMENTS RÉSERVÉS

Date d'origine :  
Décembre 2017

**4d**

ARRET du Projet - Dossier annexé à la  
délibération municipale du **24 Novembre 2016**

APPROBATION - Dossier annexé à la  
délibération municipale du **13 Décembre 2017**

### Urbanistes :

Mandataire : ARVAL

Agence d'Urbanisme ARVAL  
Sarl MATHIEU - THIMONIER - CARRAUD  
3 bis, Place de la République - 60800 CREPY-EN-VALOIS  
Téléphone : 03 44 94 72 16 - Fax : 03 44 94 72 01  
Courriel : Nicolas.Thimonier@arval-archi.fr

Equipe d'étude : N. Thimonier (Géog-Urb)

Participation financière : Conseil Départemental de l'Oise




## LISTE DES EMPLACEMENTS RÉSERVÉS

N° ER	REFERENCE PARCELLE CADASTRALE	EMPRISE	BENEFICIAIRE	DESTINATION
ER n°1	zone UE Parcelle n°110	11 210 m2	Commune	Création d'un espace public et d'une aire de stationnement à l'entrée sud de la commune et desservant la gare
ER n°2	zone UB Parcelle n°770	619 m2	Commune	Création de voies de liaison piétonnières
ER n°3	zone Nj Parcelle n°11	5664 m2	Commune	Acquisition de jardins ouvriers
ER n°4	zone UB Parcelle n°99	3198 m2	Commune	Création d'un équipement d'intérêt général à vocation de santé, sociale, administrative (et technique) ou de loisirs



Emplacement réservé n°1  
Parcelle n°110  
Échelle 1/1000

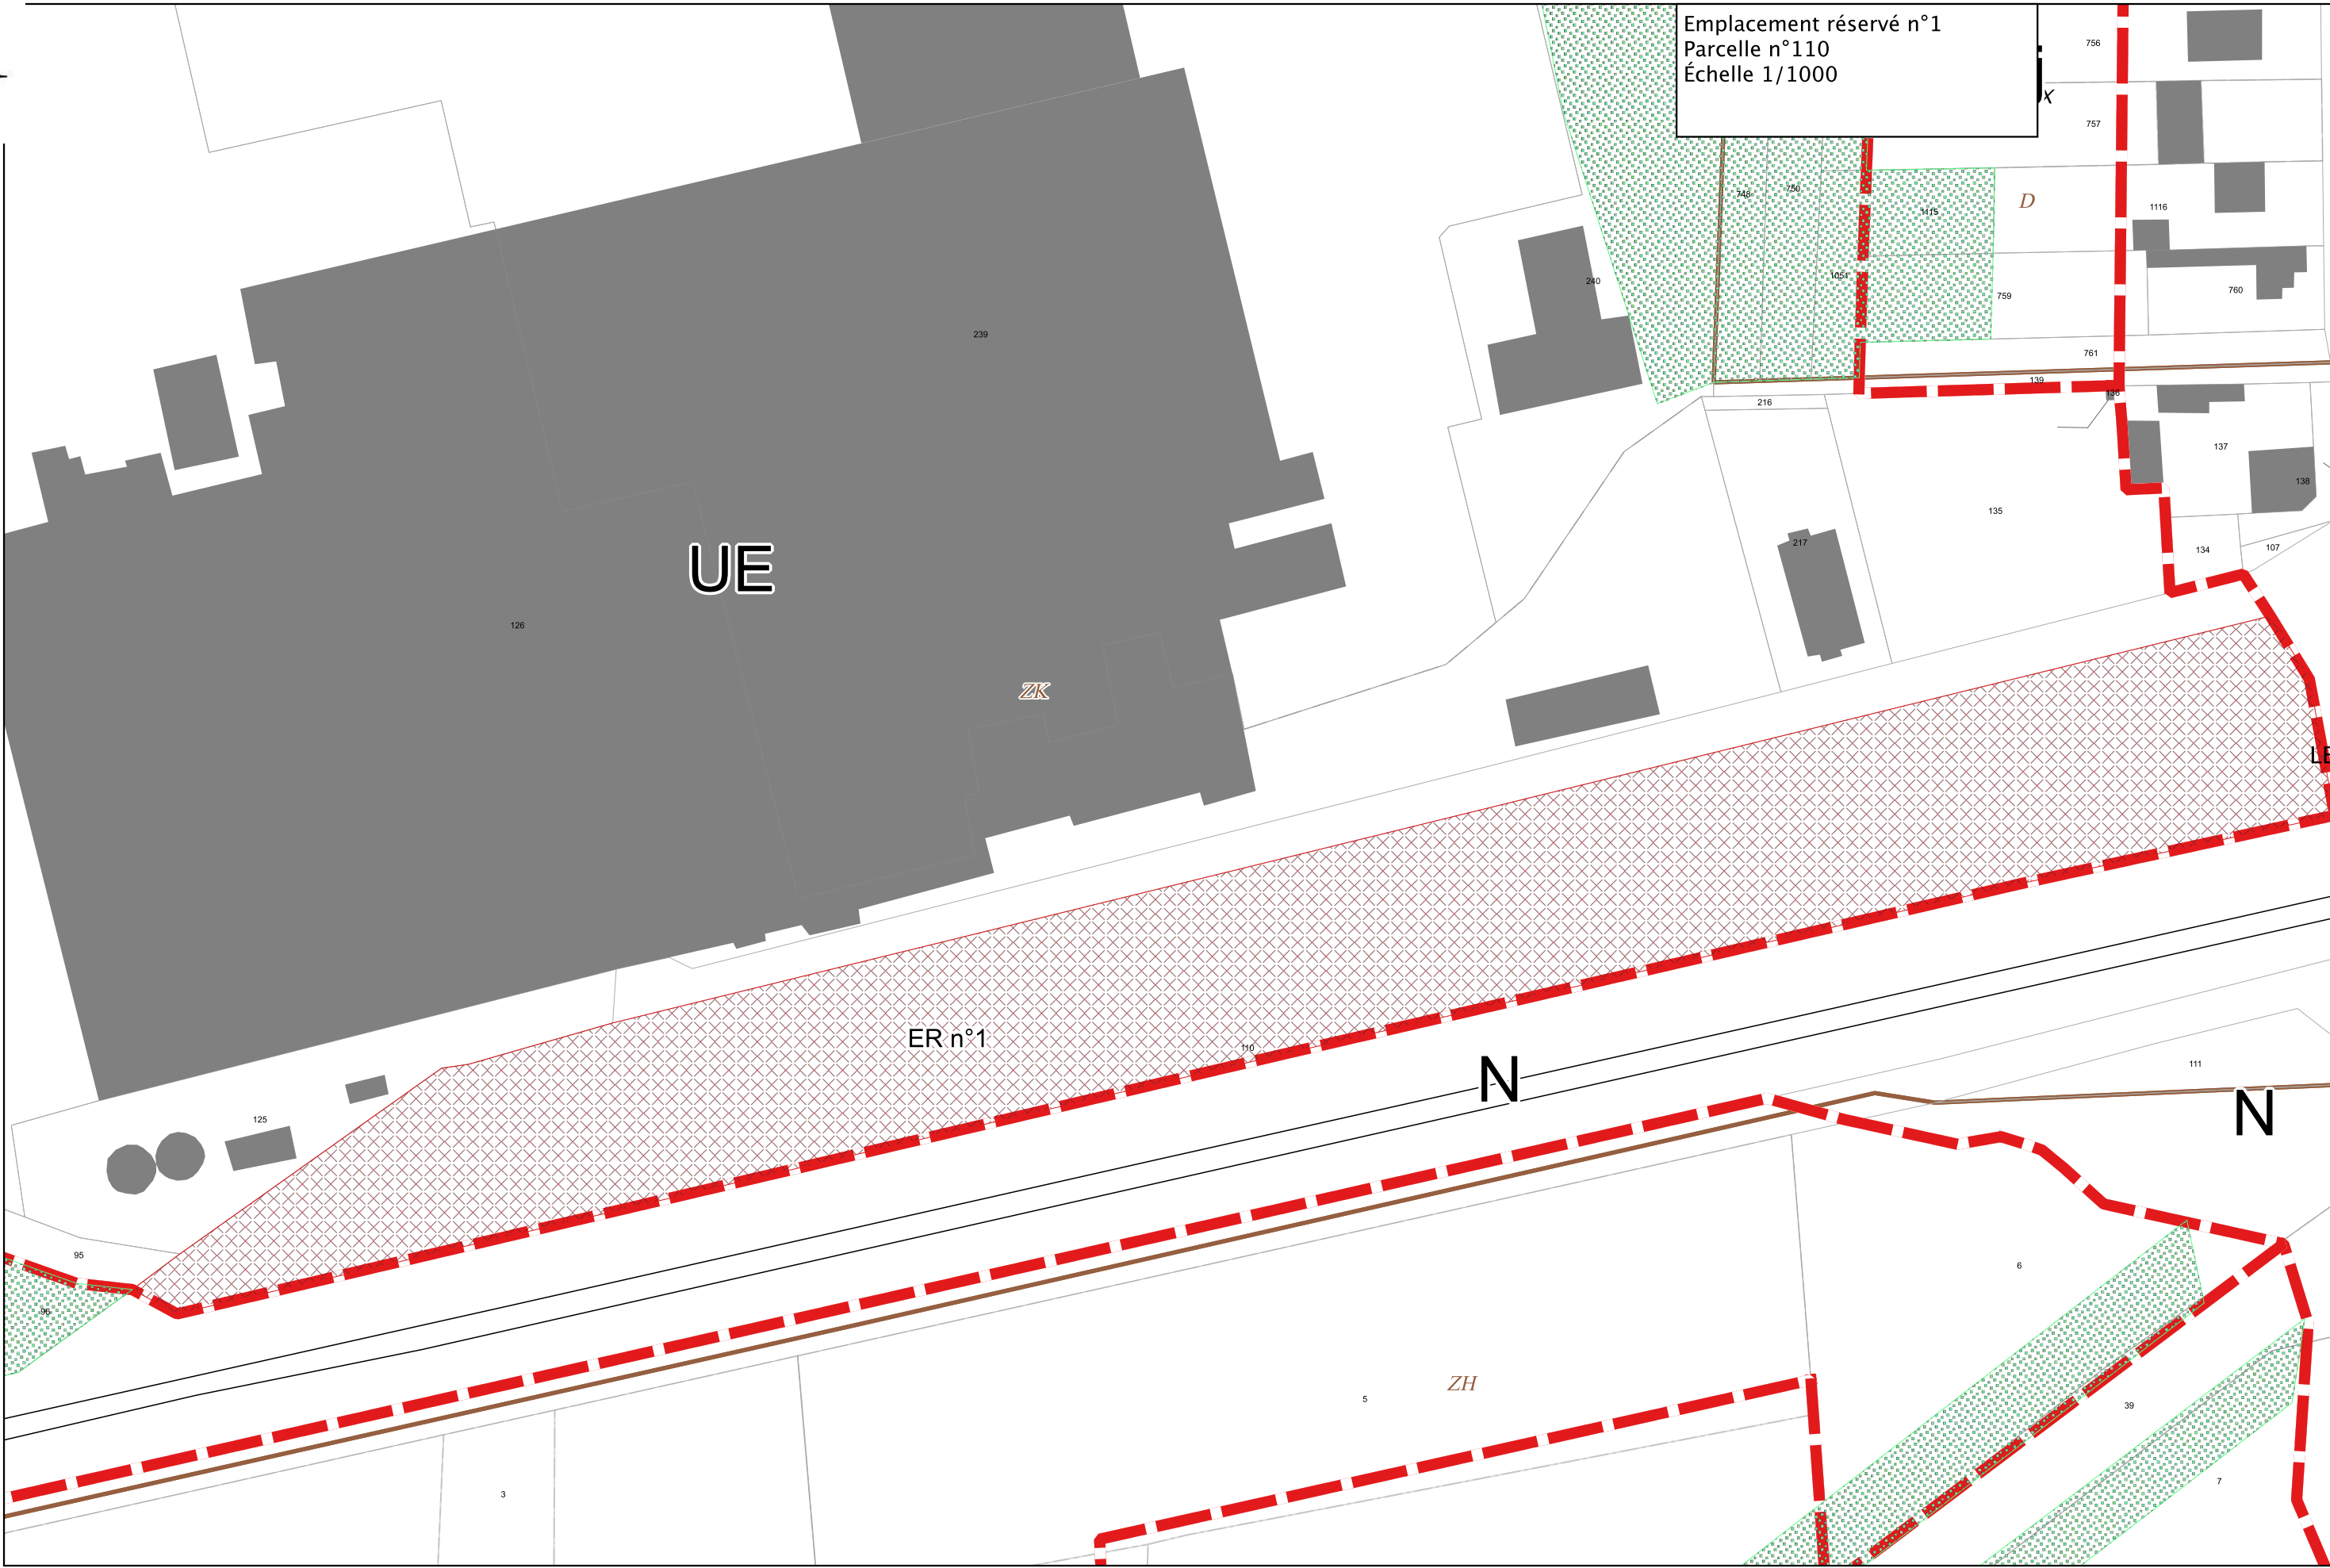








Emplacement réservé n°3  
Parcelle n°11

Échelle 1/1000

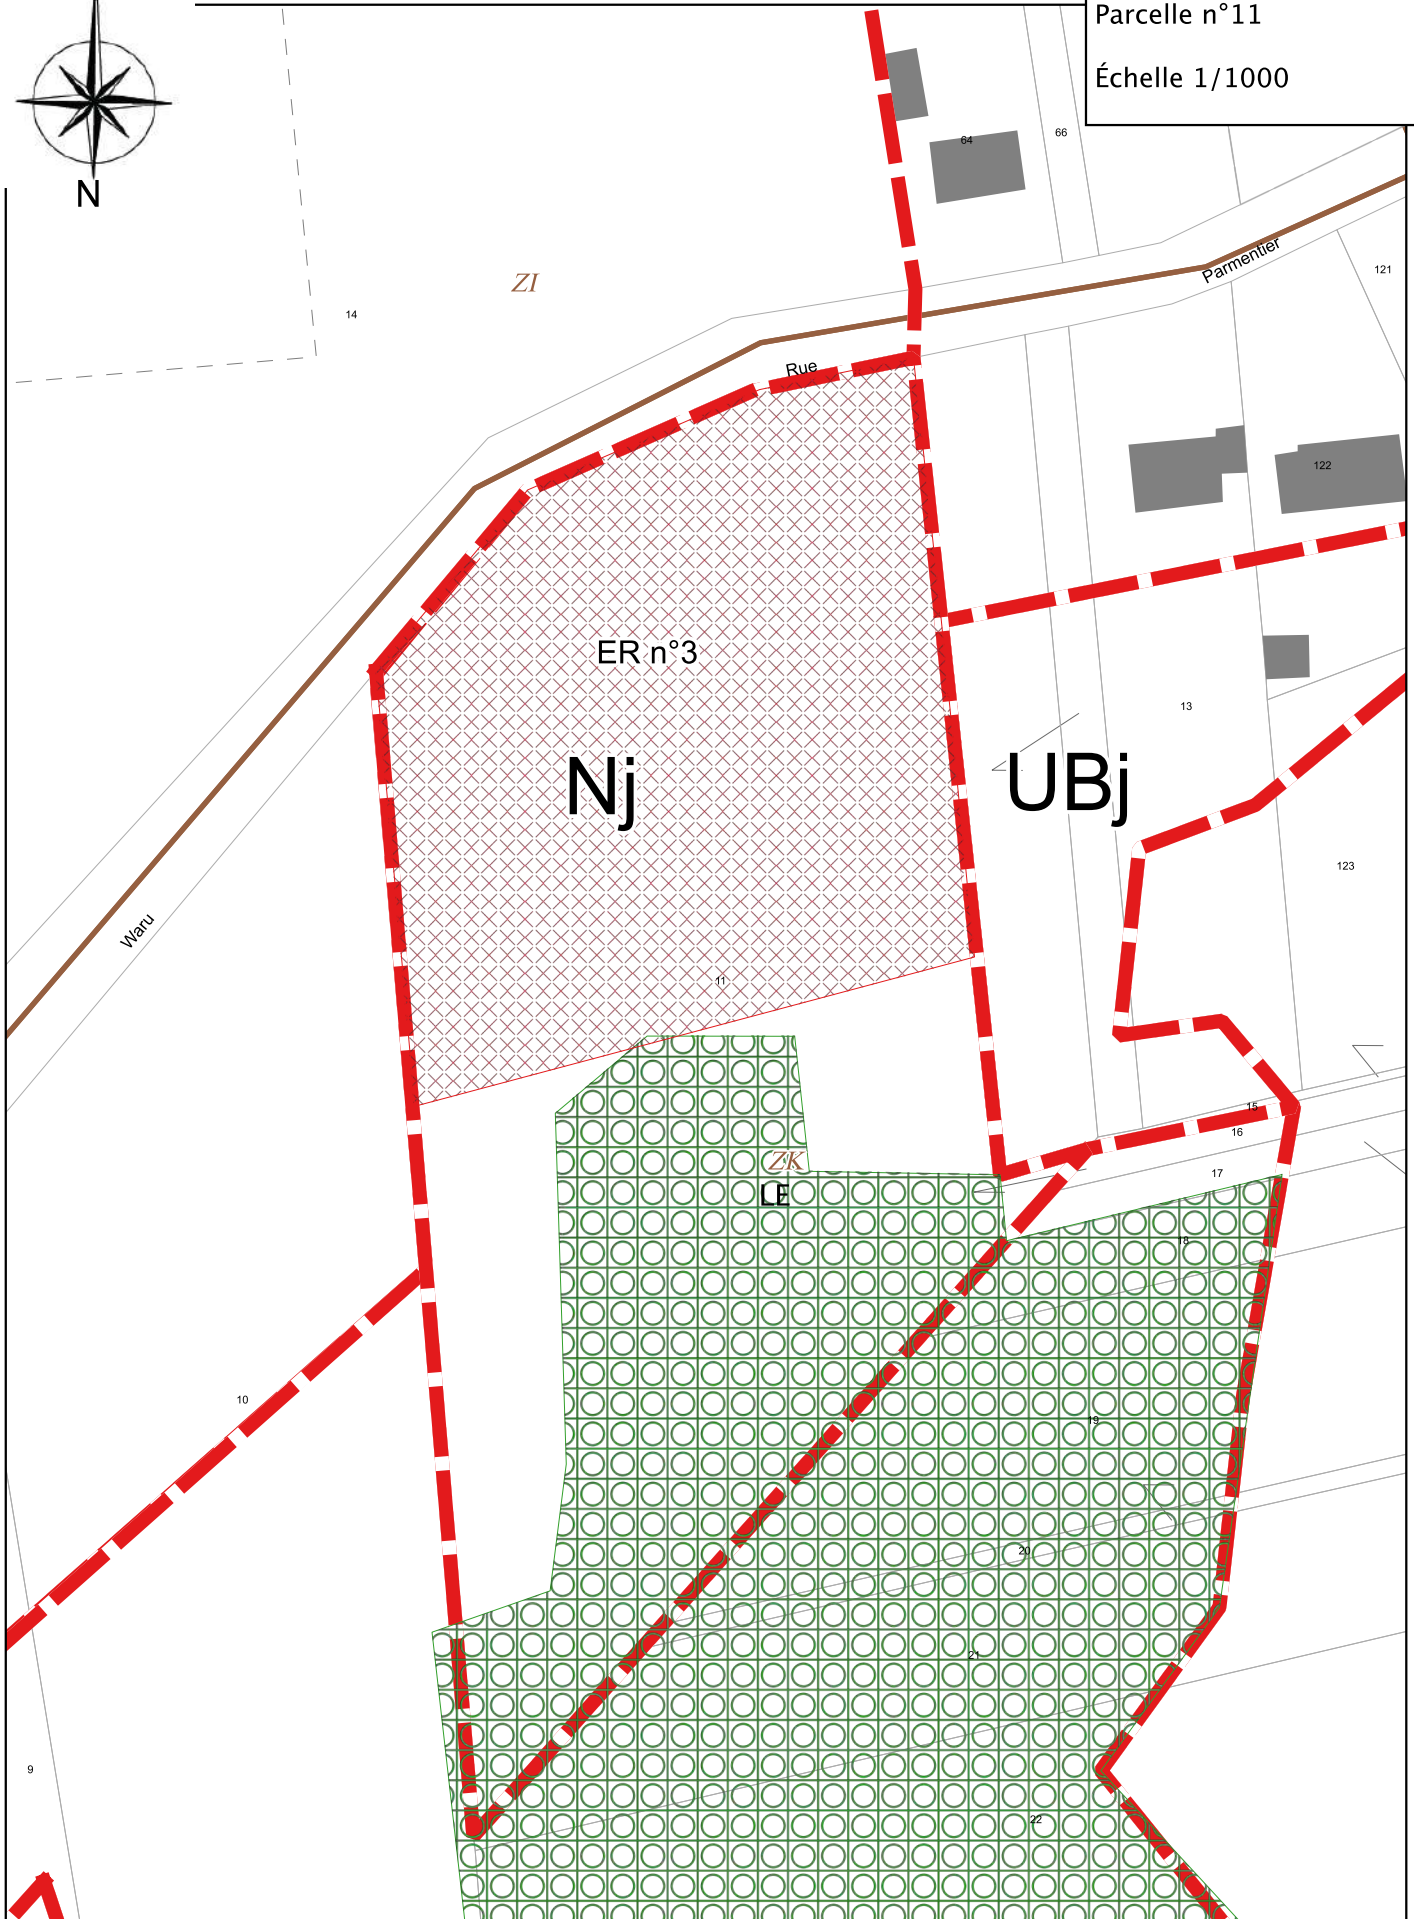



Emplacement réservé n°4  
Parcelle n°99

Échelle 1/1000

